


# ELEMENTO TRAVE A "V"

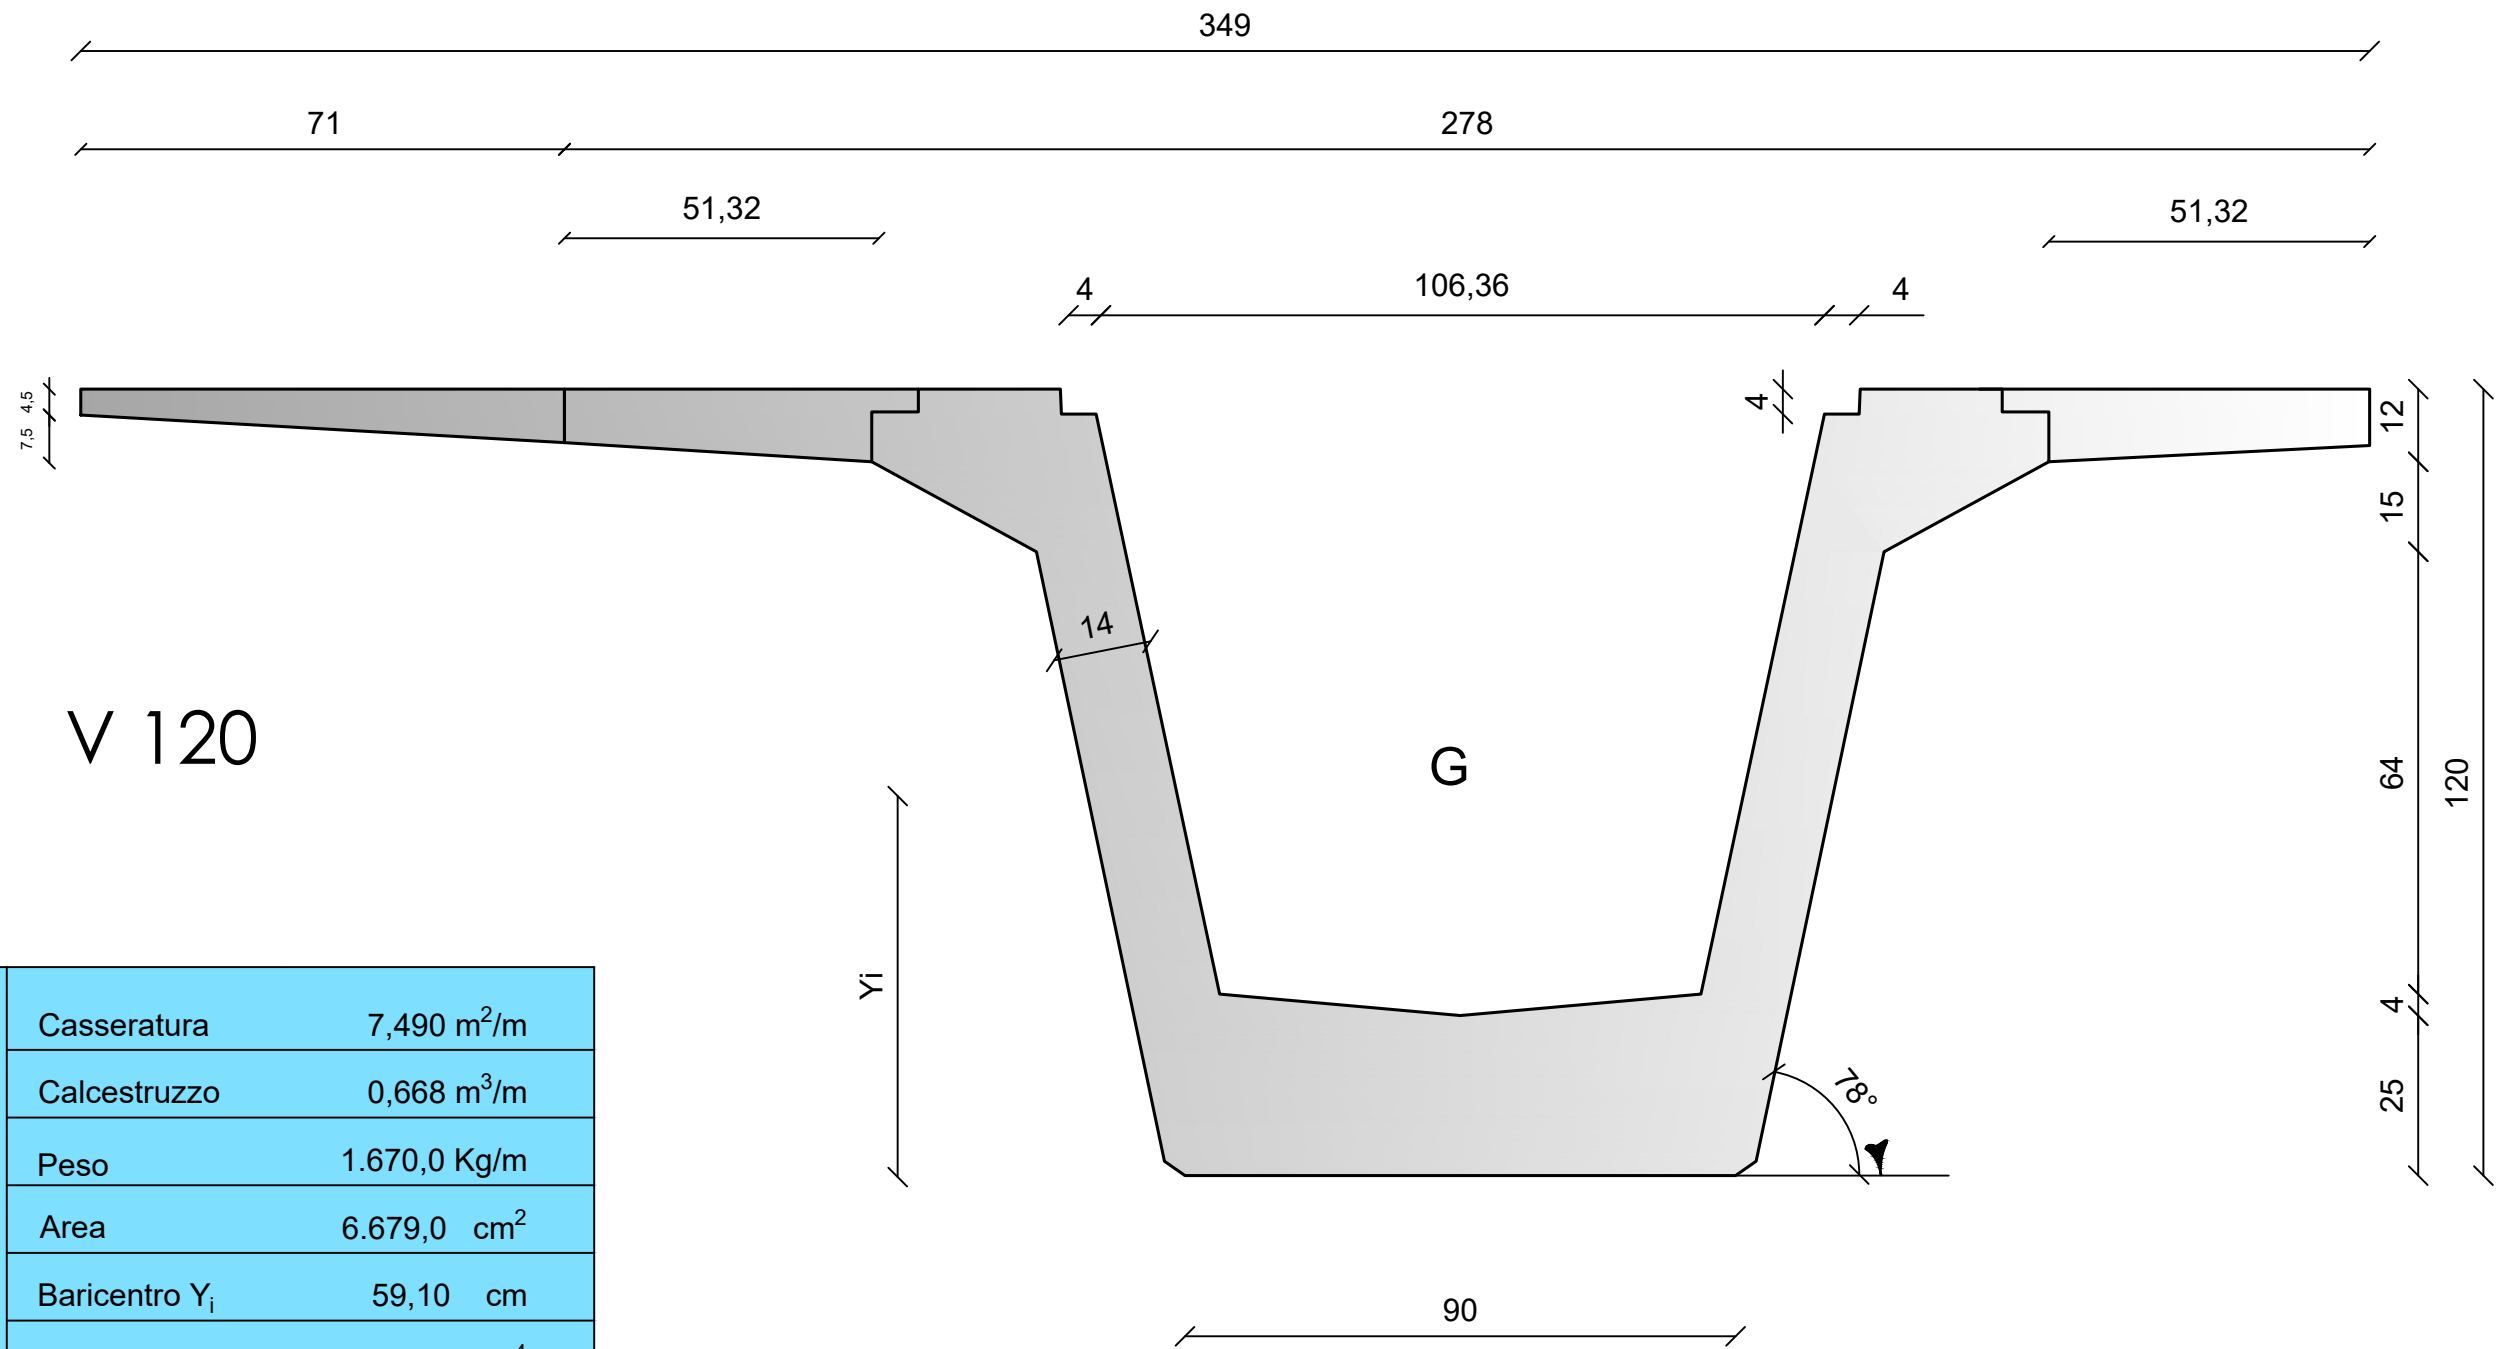

<b>B=278</b>	Casseratura	7,490 m <sup>2</sup> /m
	Calcestruzzo	0,668 m <sup>3</sup> /m
	Peso	1.670,0 Kg/m
	Area	6.679,0 cm <sup>2</sup>
	Baricentro Y <sub>i</sub>	59,10 cm
	Momento d'inerzia	12.073.038 cm <sup>4</sup>



**NIPA**  
PREFABBRICATI s.r.l.



Via Bonifica Armieri, 2 – 86079 Venafro (IS) • Tel. 0865.911116 - Fax 0865.927559 • P. iva e cod. fisc. 00903550945  
www.gruppopatriciello.it – ufficioprogettazione@nipaprefabbricati.it