


# ELEMENTO TRAVE A "V"

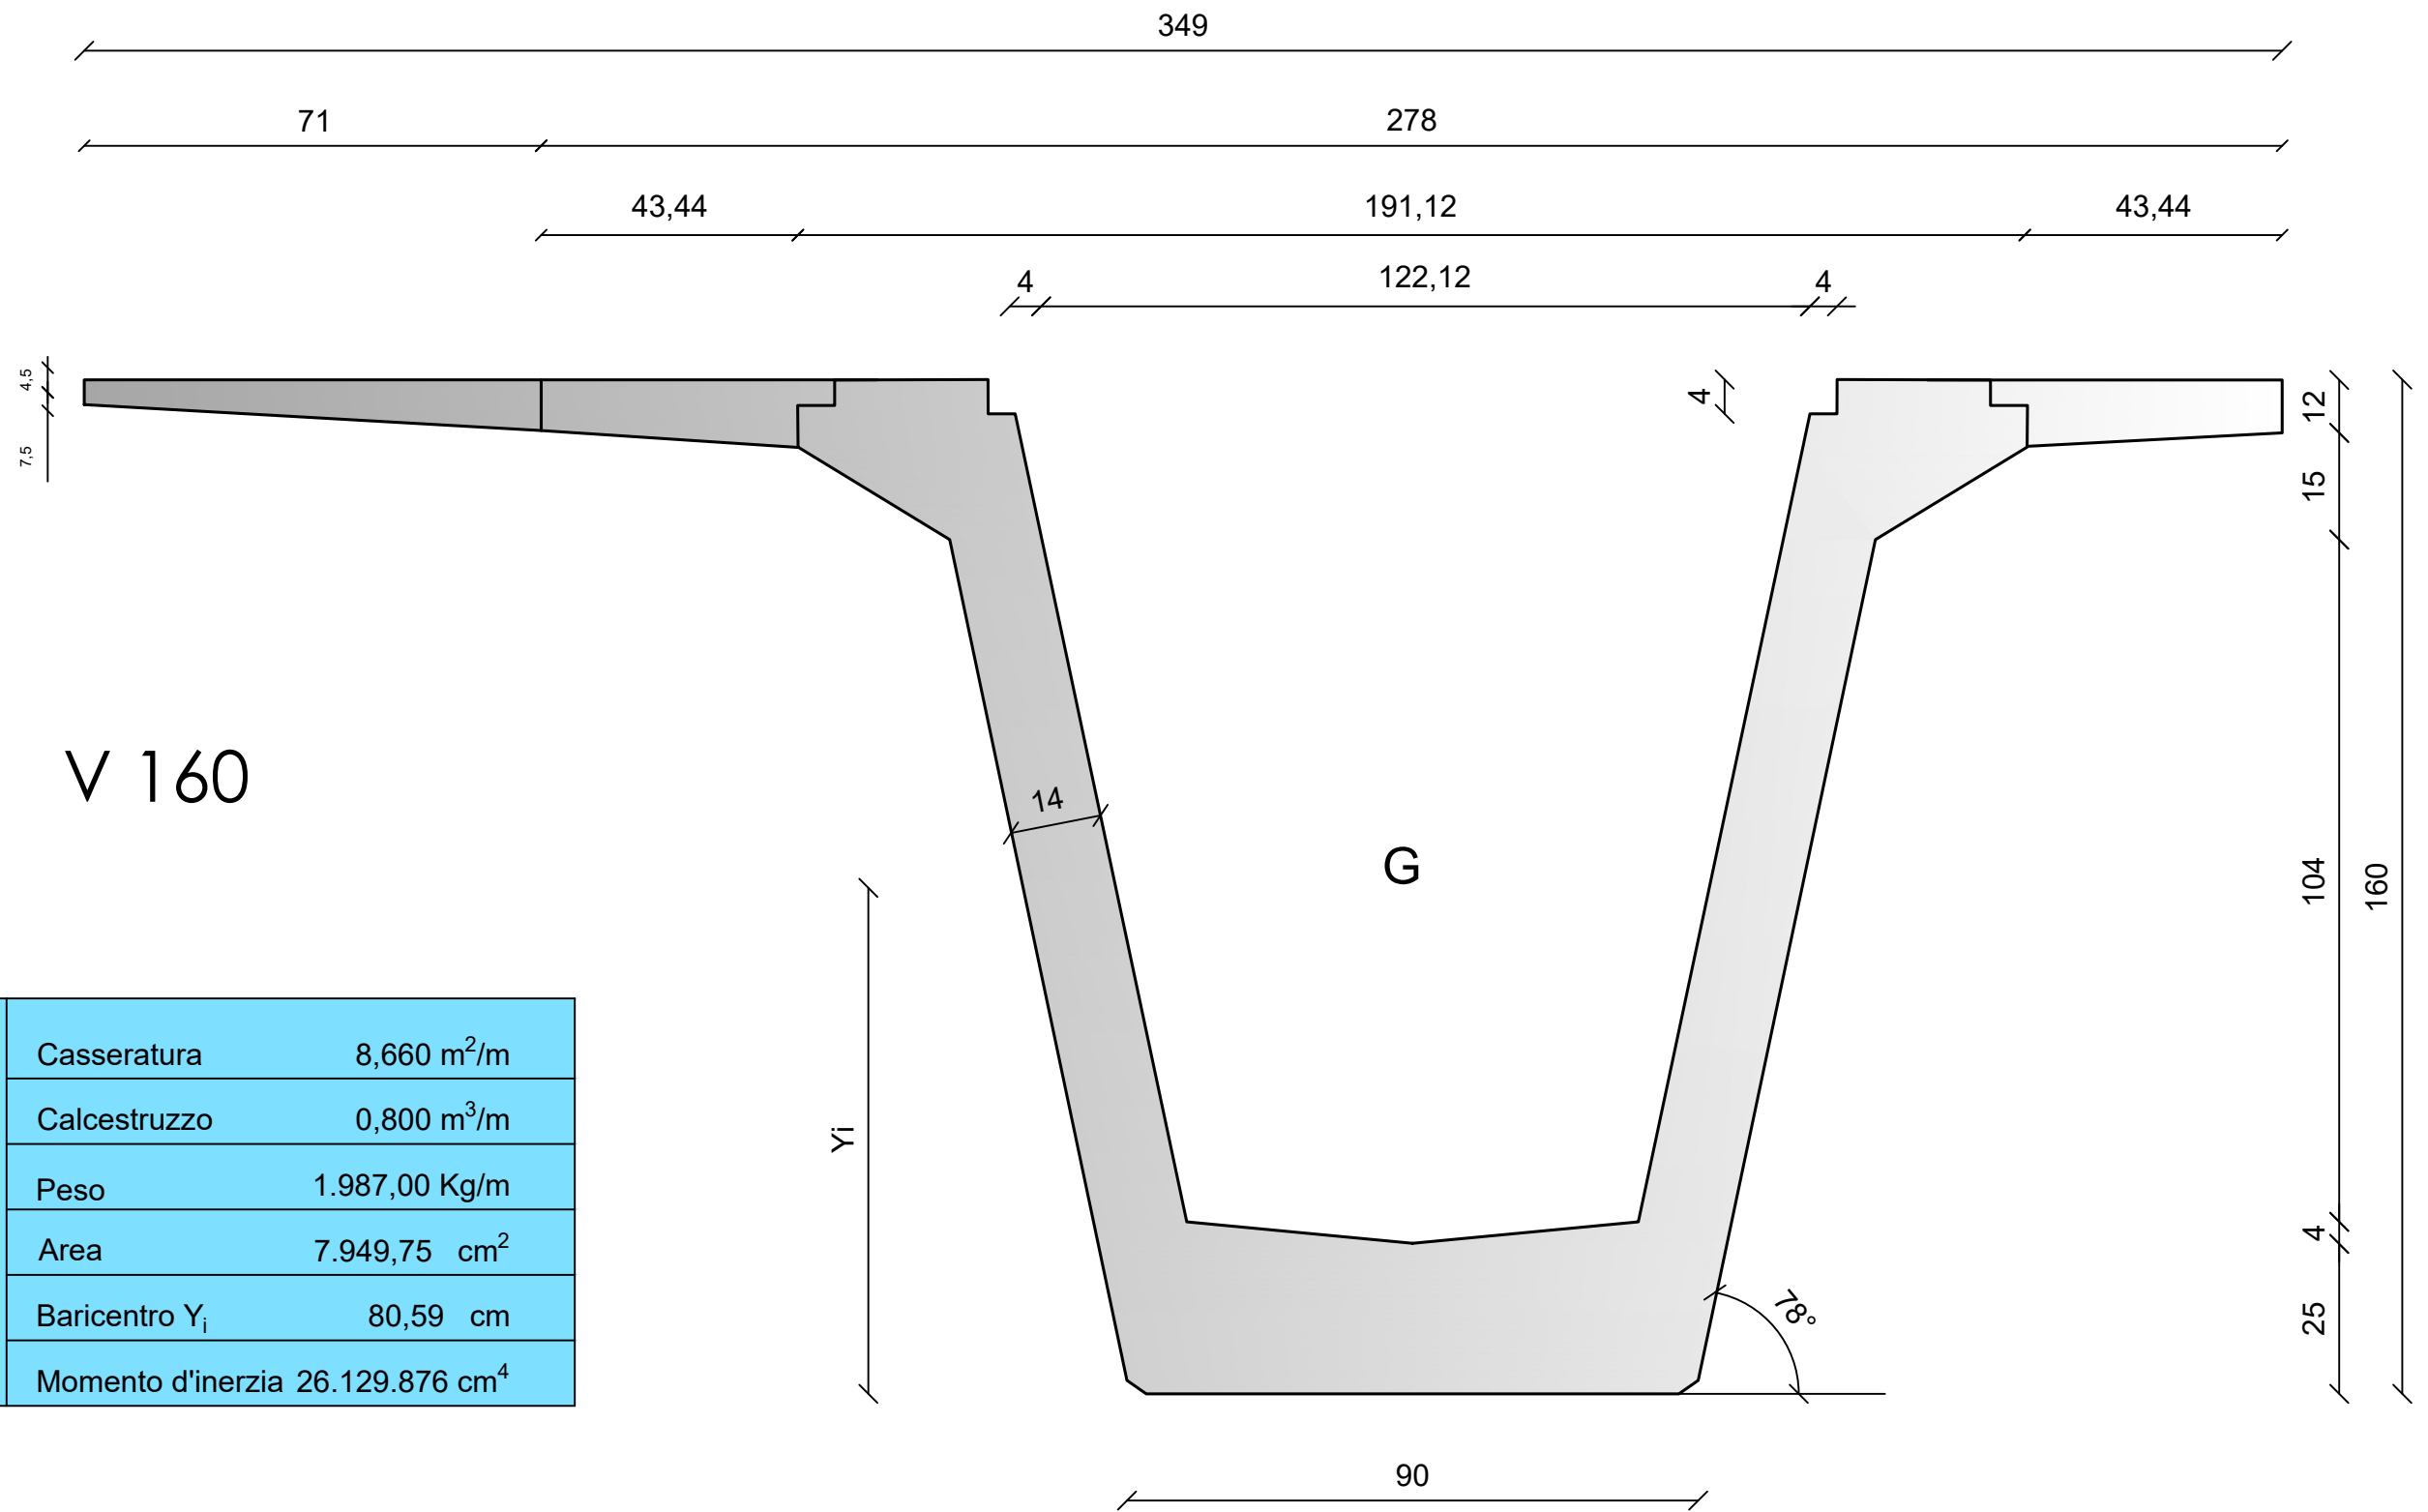

<b>B=278</b>	Casseratura	8,660 m <sup>2</sup> /m
	Calcestruzzo	0,800 m <sup>3</sup> /m
	Peso	1.987,00 Kg/m
	Area	7.949,75 cm <sup>2</sup>
	Baricentro Y <sub>i</sub>	80,59 cm
	Momento d'inerzia	26.129.876 cm <sup>4</sup>



**NIPA**  
PREFABBRICATI s.r.l.



Via Bonifica Armieri, 2 – 86079 Venafro (IS) • Tel. 0865.911116 - Fax 0865.927559 • P. iva e cod. fisc. 00903550945  
www.gruppopatriciello.it – ufficioprogettazione@nipaprefabbricati.it