


ELEMENTO TRAVE A "V"

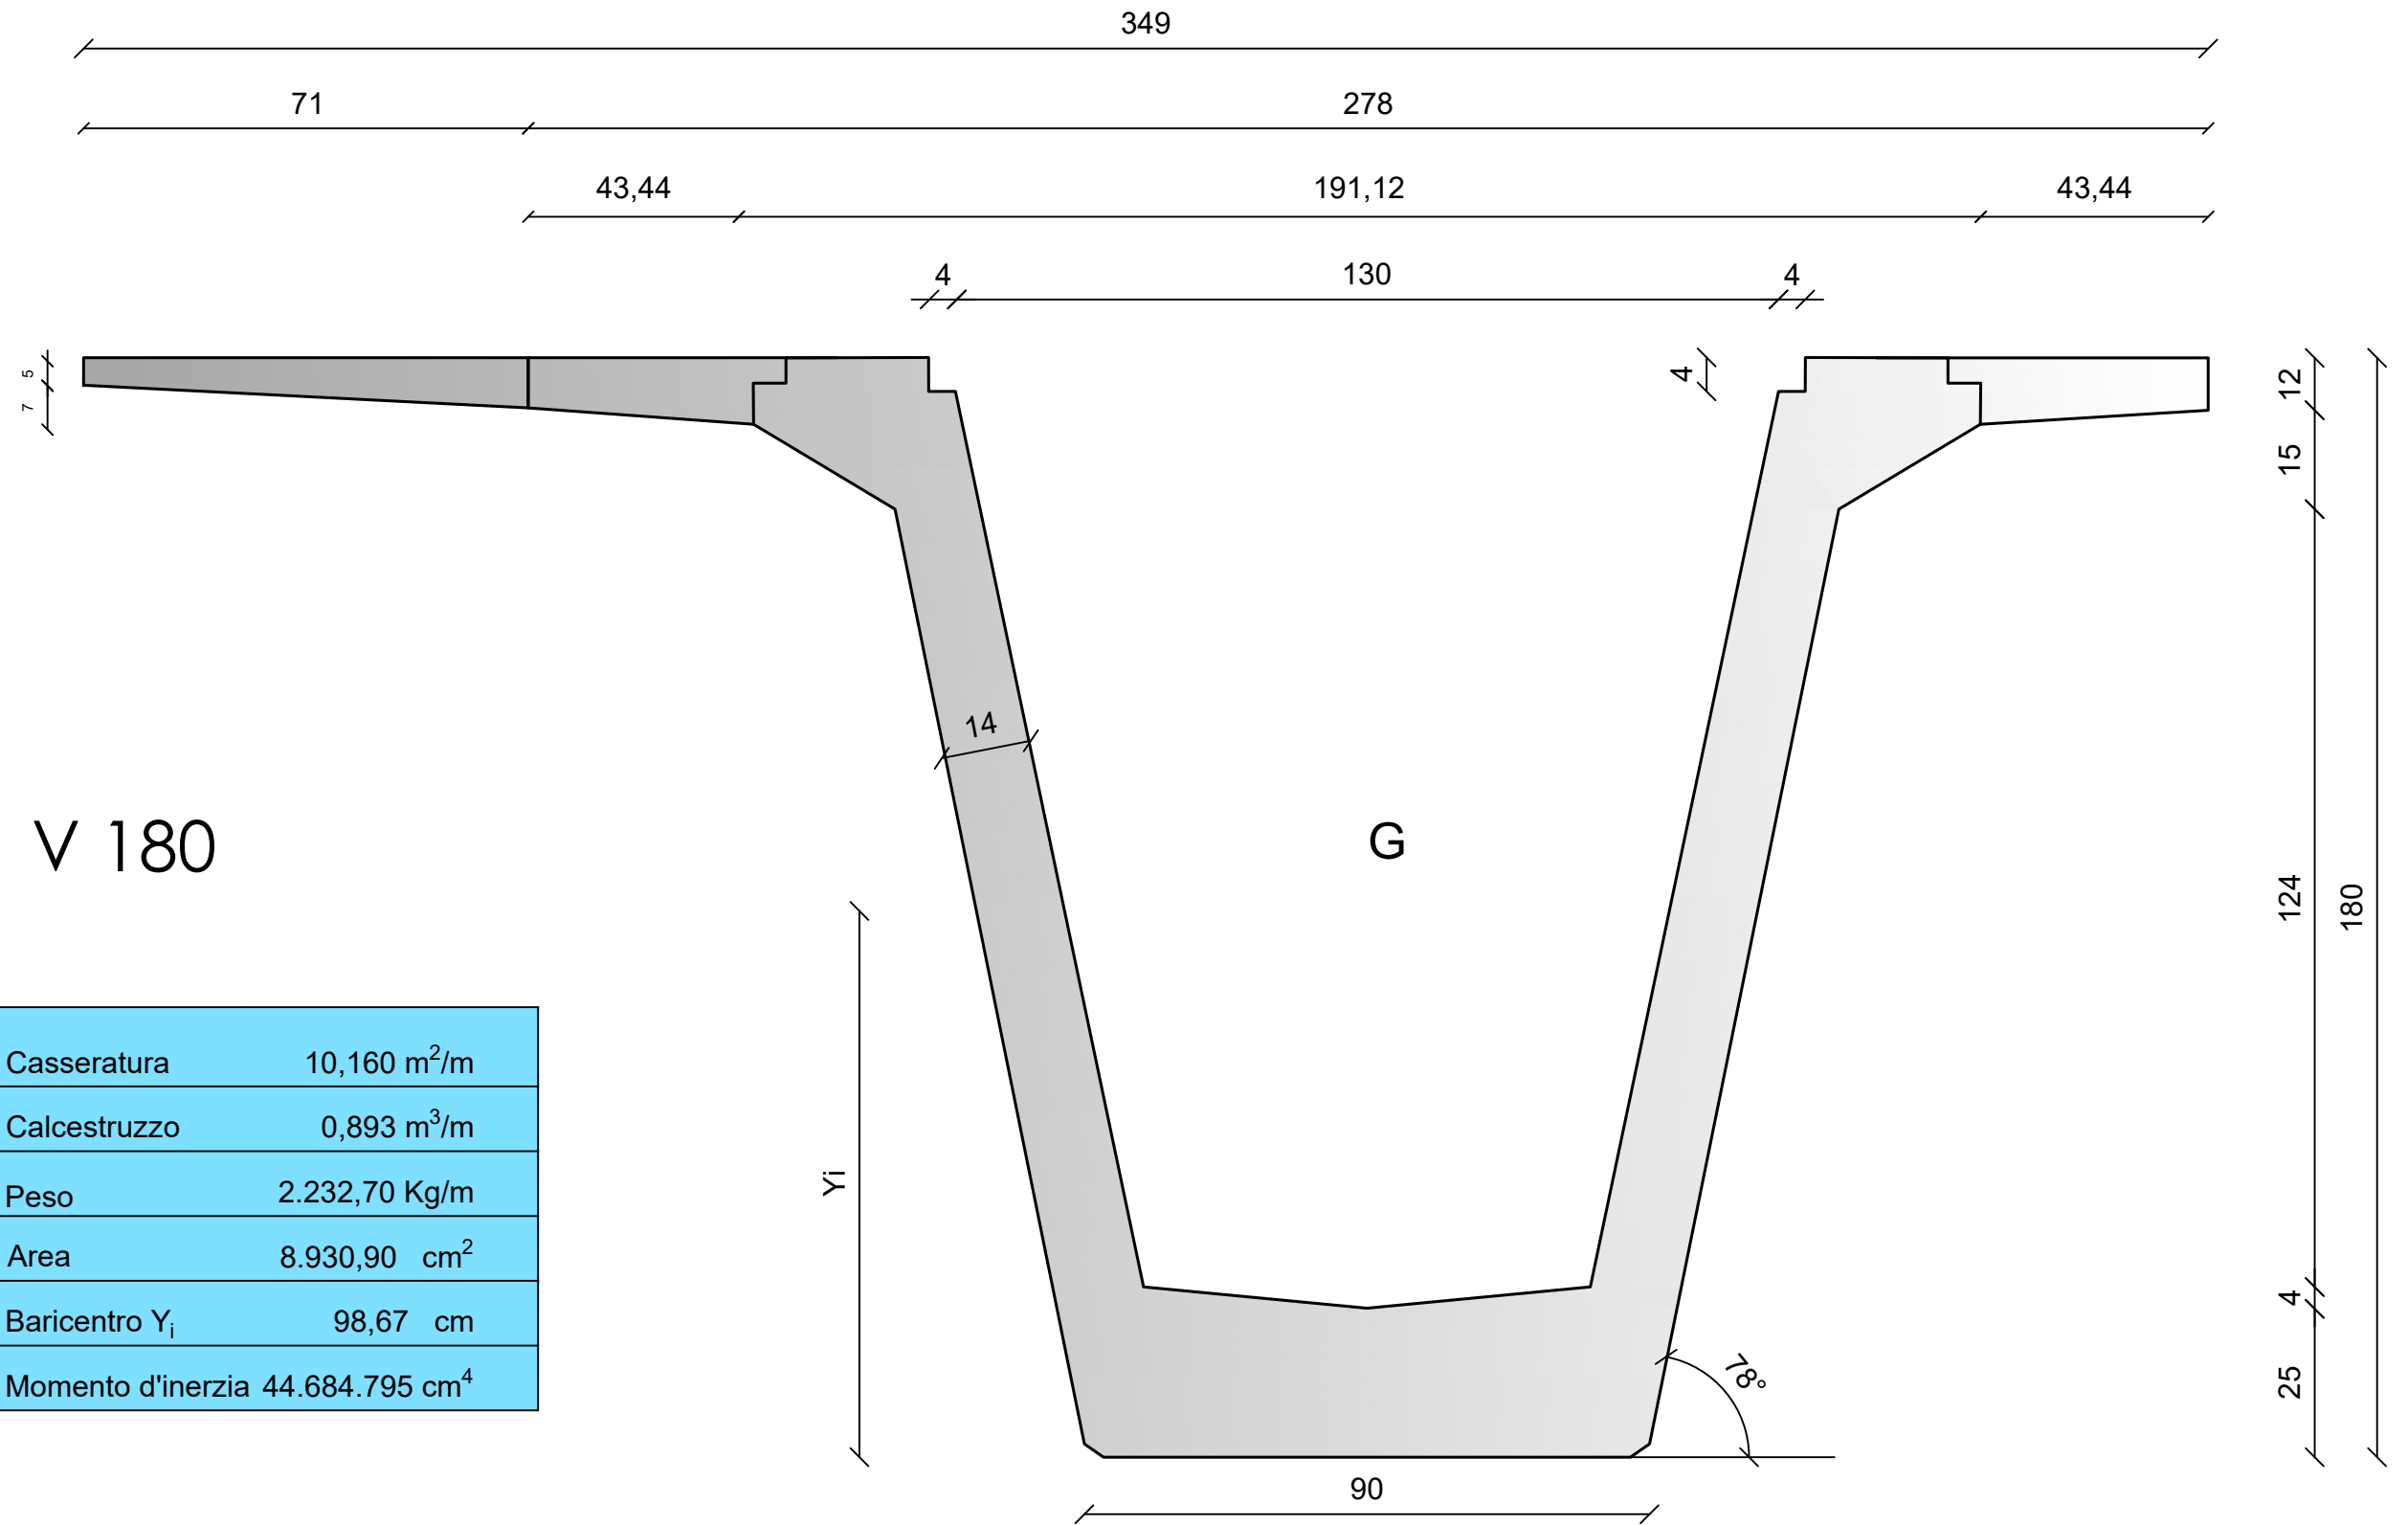

B=278	Casseratura	10,160 m ² /m
	Calcestruzzo	0,893 m ³ /m
	Peso	2.232,70 Kg/m
	Area	8.930,90 cm ²
	Baricentro Y _i	98,67 cm
	Momento d'inerzia	44.684.795 cm ⁴



NIPA
PREFABBRICATI s.r.l.



Via Bonifica Armieri, 2 – 86079 Venafro (IS) • Tel. 0865.911116 - Fax 0865.927559 • P. iva e cod. fisc. 00903550945
www.gruppopatriciello.it – ufficioprogettazione@nipaprefabbricati.it